


QUADRA	Nº DE LOTES	ÁREA (m²)
A	39	10.548,00
B	30	7.924,10
C	14	3.332,35
D	16	4.324,33
E	14	3.995,80
F	9	2.225,90
G	6	1.540,05
H	35	9.670,38
I	6	1.548,59
J	12	3.052,20
K	20	5.242,70
L	6	1.729,96
M	13	3.976,98
N	16	4.810,91
O	-	0,00
P	8	2.835,56
TOTAL	244	66.757,81

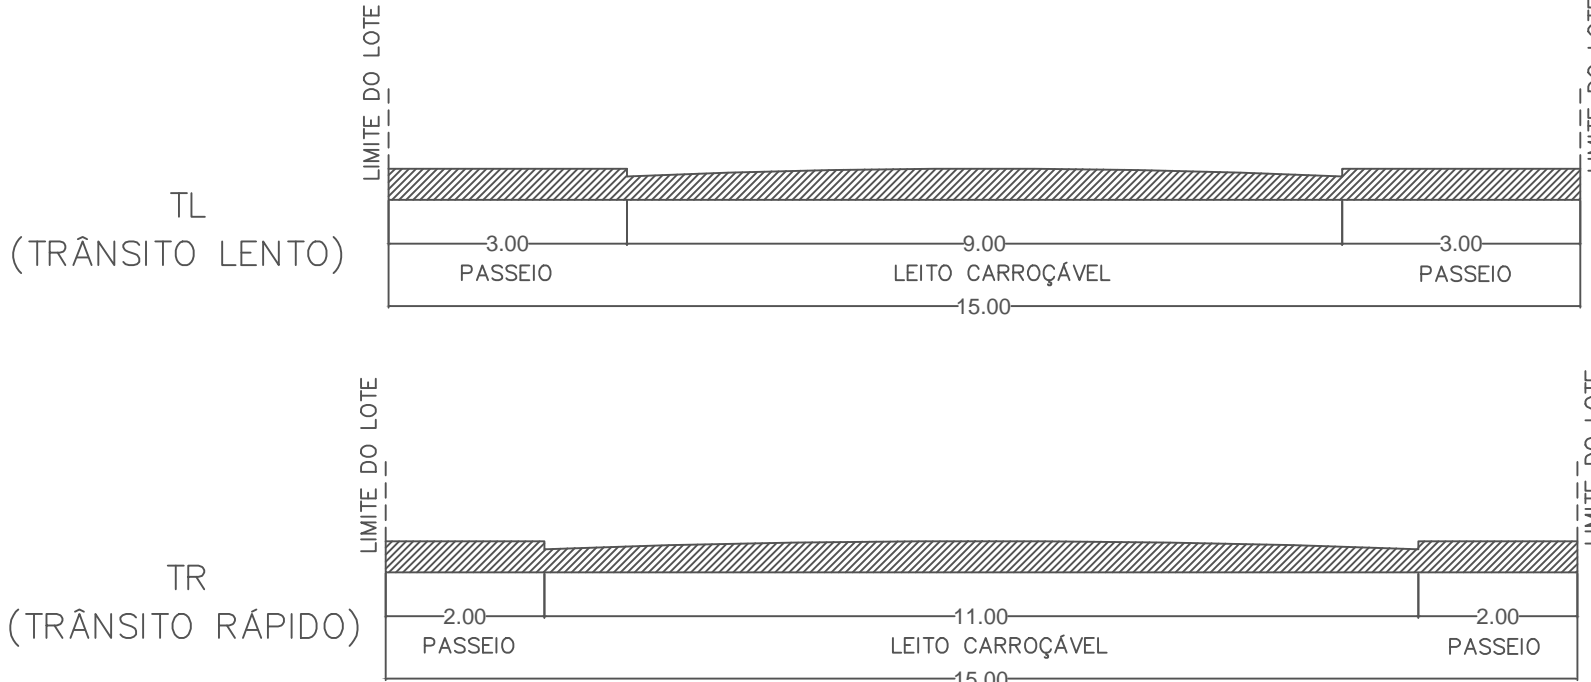

LOTEAMENTO – ESTUDO N° 01

FOLHA ÚNICA

ASSUNTO: CONDOMÍNIO HORIZONTAL GRASSMANN 1 (CHG1)

LOCAL: ESTRADA ABIAS DA SILVA, s/n° – ANALANDIA
ITAPECERICA DA SERRA – SÃO PAULO.

PROPRIETÁRIO: FREDERICO GRASSMANN

MATRICULA: 26.798

DATA: 26-10-2013

ESCALA: 1:1000

SITUAÇÃO SEM ESCALA

Áreas:
152.390,03 m²
15,2390 ha
6,2971 alq

Perímetro:
1.973,28 m

PROPRIETÁRIO:
FREDERICO GRASSMANN

RESP. TÉCNICO:
ENRº GERALDO GRASSMANN
REG. OREÁ: 0601215524
REG. PREF.: 4718
ART: 922212220xxxxxx