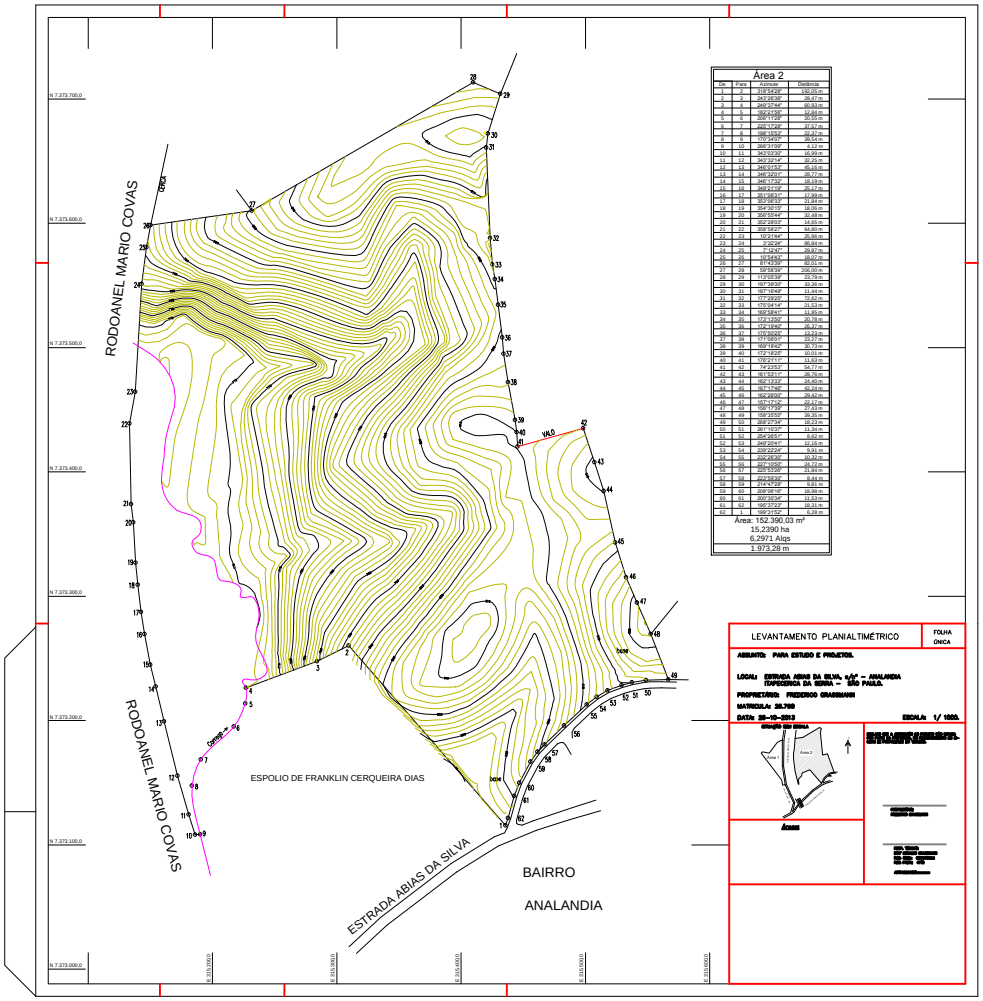

Área 2

De	Para	Azimute	Distância
1	2	73°54'29"	192,05 m
2	3	342°26'38"	28,47 m
3	4	240°22'44"	50,93 m
4	5	162°41'58"	12,84 m
5	6	206°11'59"	20,55 m
6	7	242°17'26"	21,57 m
7	8	196°15'52"	22,27 m
8	9	170°34'07"	36,54 m
9	10	290°31'00"	4,12 m
10	11	343°23'20"	16,99 m
11	12	347°37'14"	32,29 m
12	13	345°31'57"	45,16 m
13	14	356°26'07"	29,72 m
14	15	346°17'32"	18,19 m
15	16	342°41'10"	29,12 m
16	17	354°26'21"	17,89 m
17	18	353°08'33"	21,64 m
18	19	354°20'15"	18,06 m
19	20	350°55'44"	32,48 m
20	21	350°28'07"	14,65 m
21	22	358°56'27"	64,90 m
22	23	15°21'44"	25,96 m
23	24	7°25'26"	86,84 m
24	25	7°12'47"	29,87 m
25	26	15°44'51"	18,67 m
26	27	81°43'29"	92,01 m
27	28	69°18'59"	206,00 m
28	29	113°05'29"	19,79 m
29	30	157°39'59"	33,36 m
30	31	167°16'49"	11,44 m
31	32	177°25'05"	72,52 m
32	33	179°04'14"	21,53 m
33	34	168°58'41"	14,95 m
34	35	172°13'09"	20,78 m
35	36	172°18'49"	26,37 m
36	37	170°30'49"	13,23 m
37	38	171°08'07"	22,27 m
38	39	169°18'42"	30,73 m
39	40	172°16'23"	10,01 m
40	41	176°21'17"	11,63 m
41	42	74°23'57"	45,77 m
42	43	161°52'17"	28,76 m
43	44	162°13'32"	24,40 m
44	45	167°17'46"	42,24 m
45	46	164°26'09"	26,42 m
46	47	167°17'29"	22,12 m
47	48	167°17'29"	27,87 m
48	49	159°19'50"	66,35 m
49	50	269°27'53"	19,33 m
50	51	261°10'37"	11,34 m
51	52	254°28'57"	8,62 m
52	53	240°29'24"	12,18 m
53	54	229°22'24"	9,93 m
54	55	222°26'29"	10,72 m
55	56	220°49'59"	11,47 m
56	57	221°19'59"	12,14 m
57	58	243°42'59"	8,64 m
58	59	214°47'59"	9,51 m
59	60	208°08'16"	18,99 m
60	61	200°20'34"	11,53 m
61	62	190°37'22"	18,31 m
62	1	189°31'52"	6,39 m

Área: 152.390,03 m²
15,2390 ha
6,2971 Alqs
1.973,28 m

LEVANTAMENTO PLANIALTIMÉTRICO | FOLHA ÚNICA

ASSUNTO: PARA ESTUDO E PROJETOS.

LOCAL: ESTRADA ABIAS DA SILVA, s/nº – ANALANDIA
TOPOGRAFIA DA SERRA – SÃO PAULO.

PROPRIETÁRIO: FREDERICO GRASSMANN

MATRÍCULA nº 30.709

DATA: 25-10-2013 | ESCALA: 1/ 1000.

Situação da Área

Área 2

Área